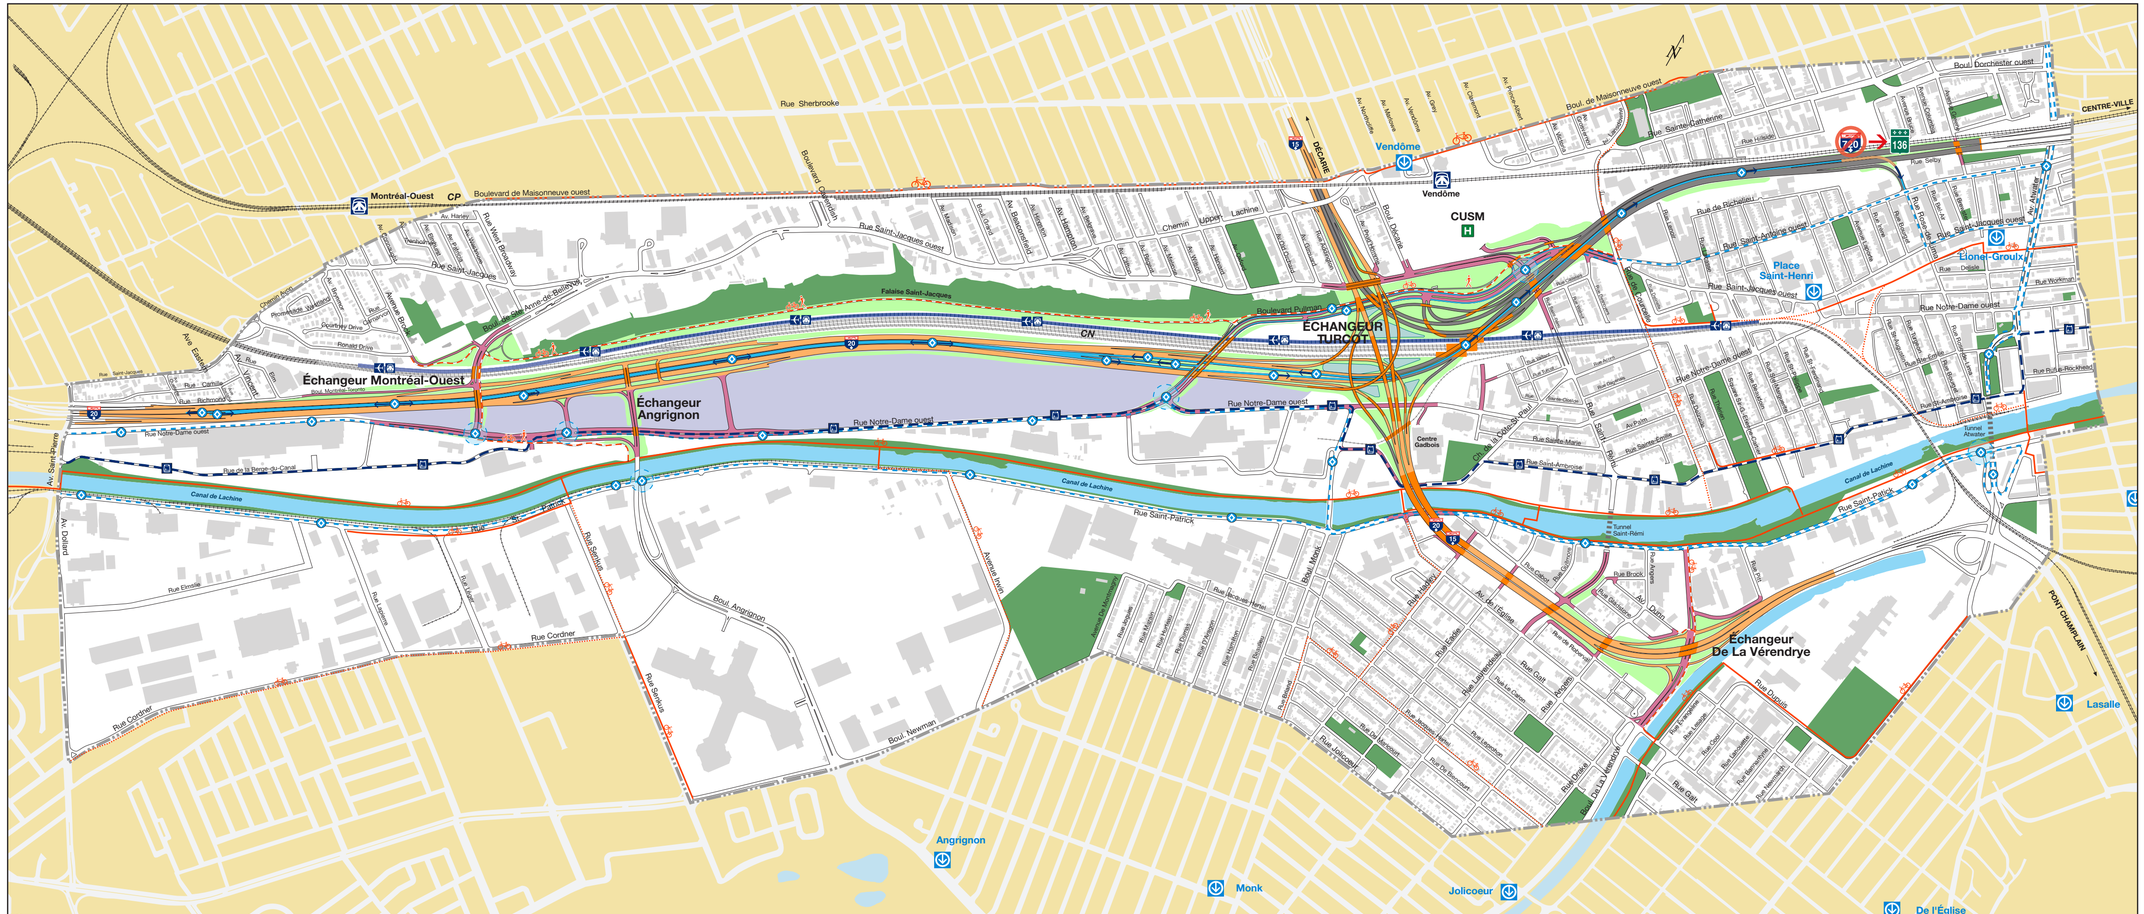

TURCOT
UN PROJET AUX COULEURS DE MONTRÉAL

PROJET RETENU (février 2012)

- Réseau autoroutier
- Réseau national
- Réseau local
- Pont d'étagement / structure
- Voie réservée
- Corridor de mesures préférentielles
- Mesures préférentielles aux intersections
- Corridor potentiel pour le tramway
- Emprise réservée pour la desserte aéroportuaire
- Réseau ferroviaire déplacé
- Piste cyclable et multifonctionnelle prévue au projet
- Réseau cyclable (existant)
- Réseau cyclable (futur par la ville)
- Espace vert prévu au projet
- Espace vert (existant)
- Bassin de rétention
- Espace de redéveloppement futur

0 100 400 m

Transports Québec

Direction de l'Île-de-Montréal

version 4.0 26-03-2012